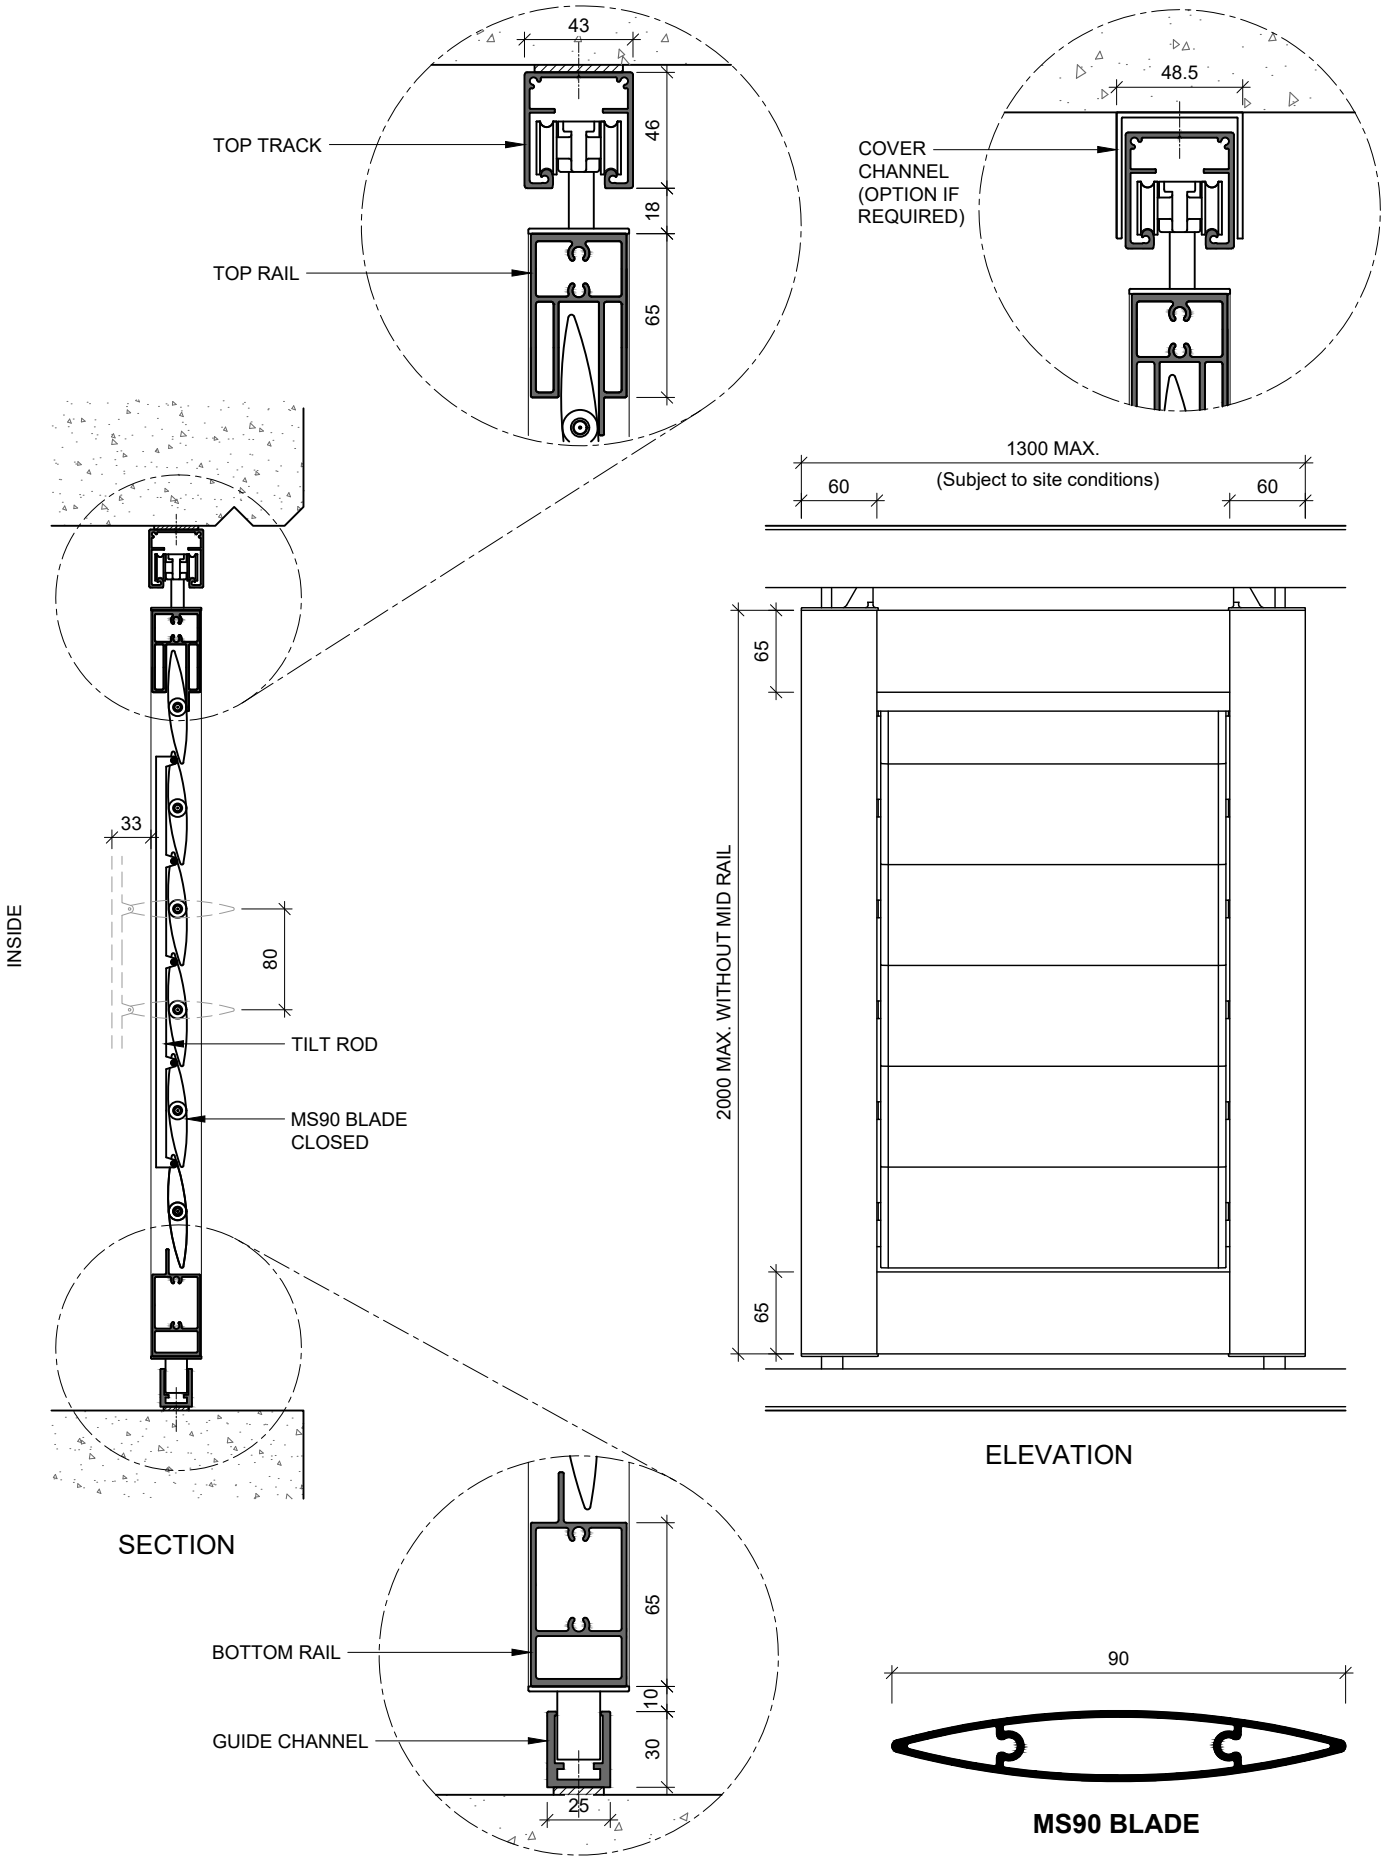

MS90 MAXIM SHUTTER (OPERABLE BLADES)

SLIDING SHUTTER PANEL X1
REVEAL FIX

www.maximlouvres.com.au

maxim louvres

DWG No.: MS90 Sliding x1 Op.B - RF
DWG Date: 19.02.204